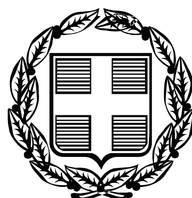


ΕΦΗΜΕΡΙΣ ΤΗΣ ΚΥΒΕΡΝΗΣΕΩΣ
ΤΗΣ ΕΛΛΗΝΙΚΗΣ ΔΗΜΟΚΡΑΤΙΑΣ

ΤΕΥΧΟΣ ΤΕΤΑΡΤΟ **Αρ. Φύλλου 234**

26 Μαΐου 2008

ΠΕΡΙΕΧΟΜΕΝΑ

ΑΠΟΦΑΣΕΙΣ

ΑΠΟΦΑΣΕΙΣ

Αριθμ. 29625/1938 (1)

Καθορισμός των ορίων αιγιαλού και παραλίας στην θέση «ΓΑΛΙΑ» του Δ.Δ. Πωγωνιάς του Δήμου Παλαίρου Ν. Αιτωλ/νίας.

Ο ΓΕΝΙΚΟΣ ΓΡΑΜΜΑΤΕΑΣ
ΠΕΡΙΦΕΡΕΙΑΣ ΔΥΤΙΚΗΣ ΕΛΛΑΔΑΣ

Έχοντας υπόψη:

1. Τις διατάξεις του ν. 2971/2001 (ΦΕΚ 285/τ.Α΄/19.12.2001) «Περί αιγιαλού και παραλίας».

2. Τις διατάξεις του ν. 3200/1955 «Περί διοικητικής αποκέντρωσης» όπως αυτές τροποποιήθηκαν και ισχύουν σήμερα με τα ν.δ. 532/1970, β.δ. 704/1970, β.δ. 705/1970, β.δ. 192/1972, π.δ. 347/86, ν. 2026/1992 και π.δ. 97/1993.

3. Τις διατάξεις του άρθρου 20 του ν. 719/1977 «Περί του τρόπου σύνταξης τοπογραφικών και υψομετρικών διαγραμμάτων από ιδιώτες μηχανικούς κ.λπ.».

4. Την παρ. 21 του άρθρου 46 του ν. 3220/2004 «Μέτρα αναπτυξιακής και κοινωνικής πολιτικής - αντικειμενοποίηση του φορολογικού ελέγχου και άλλες διατάξεις» (ΦΕΚ 15/τ.Α΄/28.1.2004), με την οποία ορίζεται ότι από 10.4.2004 αρμοδιότητες του Υπουργού Οικονομίας και Οικονομικών οι οποίες ανήκαν ή είχαν μεταβιβαστεί στους Νομάρχες μέχρι την έναρξη λειτουργίας των Νομαρχιακών Αυτοδιοικήσεων και αφορούν θέματα του Υπουργείου Οικονομίας και Οικονομικών, που εξαιρέθηκαν από την κατάργηση με τις διατάξεις της παρ. 2 του άρθρου 39 του ν. 2218/1994, περιέρχονται στον Γενικό Γραμματέα της Περιφέρειας.

5. Την υπ' αριθμ. 11405/6.9.2004 απόφαση του Γενικού Γραμματέα που ορίζει την Δ.Δ.Ε ως αρμόδια Διεύθυνση για την μελέτη και εισήγηση θεμάτων αιγιαλού και παραλίας.

6. Το υπ' αριθμ. 36/27.7.2004 έγγραφο της Γενικής Γραμματείας της Κυβέρνησης.

7. Την από 3.7.2007 έκθεση της κατά το άρθρο 3 του ν. 2971/2001 αρμόδιας Επιτροπής καθορισμού των ορίων του αιγιαλού και της παραλίας στην θέση «ΓΑΛΙΑ» του Δ.Δ. Πωγωνιάς του Δήμου Παλαίρου Ν. Αιτωλ/νίας.

8. Το τοπογραφικό και υψομετρικά διάγραμμα το οποίο συντάχθηκε σε κλίμακα 1:500 τον Δεκέμβριο 2006 από τον Πολιτικό Μηχανικό Βούλγαρη Ιωάννη, σε μια πινακίδα, εις τετραπλούν, ελέγχθηκε για την ακρίβεια της αποτύπωσης στις 3.7.2007 από την Αγρονόμο Τοπογράφο Μηχανικό της Κτηματικής Υπηρεσίας Αιτωλ/νίας Αργιαδίτη Ιωάννα και θεωρήθηκε από την ίδια την ίδια μέρα.

9. Την σύμφωνη γνώμη του Γενικού Επιτελείου Ναυτικού (με τις συνημμένες επισημάνσεις) που διατυπώθηκε στο υπ' αριθμ. 544.5/941/07/19.10.2007 έγγραφο του, αποφασίζουμε:

Επικυρώνουμε την από 3.7.2007 έκθεση της κατά το άρθρο 3 του ν. 2971/2001 αρμόδιας Επιτροπής καθορισμού των ορίων αιγιαλού και παραλίας στην θέση «ΓΑΛΙΑ» του Δ.Δ. Πωγωνιάς του Δήμου Παλαίρου Νομού Αιτωλ/νίας καθώς και το τοπογραφικό και υψομετρικό διάγραμμα το οποίο συντάχθηκε σε κλίμακα 1:500 τον τον Δεκέμβριο 2006 από τον Πολιτικό Μηχανικό Βούλγαρη Ιωάννη, σε μια πινακίδα, εις τετραπλούν, ελέγχθηκε για την ακρίβεια της αποτύπωσης στις 3.7.2007 από την Αγρονόμο Τοπογράφο Μηχανικό της Κτηματικής Υπηρεσίας Αιτωλ/νίας Αργιαδίτη Ιωάννα και θεωρήθηκε από την ίδια την ίδια μέρα.

Στο τοπογραφικό αυτό διάγραμμα καθορίσθηκε η οριογραμμή του αιγιαλού με κόκκινη συνεχή πολυγωνική γραμμή με στοιχεία Α1, Α2, ... ,Α11, Α12. και η οριογραμμή της παραλίας με κίτρινη συνεχή πολυγωνική γραμμή με στοιχεία Π1, Π2, ... ,Π11, Π12.

Η Κτηματική Υπηρεσία Αιτωλ/νίας στην οποία κοινοποιείται η παρούσα απόφαση, παρακαλείται για την άμεση αποστολή της Έκθεσης της Επιτροπής και των Τοπογραφικών διαγραμμάτων στο Δήμο Παλαίρου για ανάρτηση τους (Γνωμοδότηση αρ. 562/2005 του Νομικού Συμβουλίου του Κράτους).

Καθορίζεται ζώνη παραλίας πλάτους 10 μέτρων για όλο το μήκος της ακτής για την εξυπηρέτηση των σκοπών της παραγράφου 2 του άρθρου 1 και της παραγράφου 3 του άρθρου 2 του ν. 2971/2001.

Η επιτροπή διαπίστωσε ότι δεν υφίσταται παλαιός αιγιαλός.

Η απόφαση αυτή με την έκθεση της επιτροπής και το τοπογραφικό διάγραμμα, να δημοσιευθούν στην Εφημερίδα της Κυβερνήσεως.

Πάτρα, 23 Απριλίου 2008

Ο Γενικός Γραμματέας Περιφέρειας
ΣΠΥΡΟΣ ΣΠΥΡΙΔΩΝ

ΕΚΘΕΣΗ ΕΠΙΤΡΟΠΗΣ
ΚΑΘΟΡΙΣΜΟΥ ΤΩΝ ΟΡΙΩΝ ΑΙΓΙΑΛΟΥ ΚΑΙ ΠΑΡΑΛΙΑΣ
(Άρθρο 3, τον ν. 2971/2001)

Για τον καθορισμό των ορίων του Αιγιαλού και Παραλίας στη θέση «Γαλιά» τον Δημοτικού Διαμερίσματος Πωγωνιάς Δήμου Παλαίρου τον Νομού Αιτωλοακαρνανίας, στην Πωγωνιά σήμερα, 3 Ιουλίου του έτους 2007, ημέρα Τρίτη και ώρα 16:30 μ.μ., οι υπογεγραμμένοι:

1. ΝΤΑΟΥΛΑΣ ΔΗΜΗΤΡΙΟΣ, Εφοριακός ΔΕ/Α΄, Προϊστάμενος της Κτηματικής Υπηρεσίας Αιτωλ/νίας, ως Πρόεδρος,

2. ΑΡΓΙΑΔΙΤΗ ΙΩΑΝΝΑ, Αγρονόμος και Τοπογράφος Μηχανικός ΓΙΕ/Β΄, της Κτηματικής Υπηρεσίας Αιτωλ/νίας (Κ.Υ.Α), ως μέλος της επιτροπής,

3. ΤΖΙΩΛΗΣ ΔΗΜΗΤΡΙΟΣ, ως αναπληρωτής Προϊστάμενος της Διεύθυνσης Πολεοδομίας της Νομαρχιακής Αυτοδιοίκησης Αιτωλοακαρνανίας ως μέλος της Επιτροπής (παρότι ειδοποιήθηκε έγκαιρα δεν προσήλθε), απών,

4. ΠΑΞΙΝΟΣ ΙΩΑΝΝΗΣ, Υποπλοίαρχος Λ/Σ Λευκάδας, Λιμενάρχης, ως μέλος της επιτροπής,

5. ΚΑΡΑΓΙΑΝΝΗ ΚΛΗΜΕΝΤΙΑ, Διευθύντρια της Διεύθυνσης Περιβάλλοντος και Χωροταξίας της Περιφέρειας Δυτικής Ελλάδας, ως μέλος της επιτροπής (παρότι ειδοποιήθηκε έγκαιρα δεν προσήλθε), απούσα,

Για την τήρηση του παρόντος πρακτικού, ορίστηκε γραμματέας η Τζωρτζοπούλου Μαρία, Τεχνικός ΤΕ/Α΄,

αποτελούντες την Επιτροπή καθορισμού των ορίων του Αιγιαλού και παραλίας δυνάμει του άρθρου 3 του ν. 2971/2001 συγκληθείσα κατόπιν του υπ' αριθμ. 2364/Φ.410/235/29.6.2007 εγγράφου του Προέδρου αυτής, μεταβήκαμε επί τόπου στην προαναφερόμενη περιοχή και λαβόντες υπόψη:

- Την από 11.12.2006 αίτηση του Προδρομίτη Αλεξίου, σύμφωνα με την οποία αιτείται τον καθορισμό ορίων αιγιαλού - παραλίας στη θέση «Γαλιά» του Δημοτικού Διαμερίσματος Πωγωνιάς του Δήμου Παλαίρου του Νομού Αιτωλοακαρνανίας,

- Τα υπό του Βούλγαρη Ιωάννη, Πολιτικού Μηχανικού, τοπογραφικά και υψομετρικά διαγράμματα, συνταχθέντα τον Δεκέμβριο του 2006, σε μία (1) πινακίδα, εις τετραπλούν (4πλούν) σε κλίμακα 1:500, ελεγμένα για την ακρίβεια της αποτύπωσης στις 3.7.2007 από την Αργιαδίτη Ιωάννα, Τοπογράφο Μηχανικό, υπάλληλο της Κτηματικής Υπηρεσίας του Νομού Αιτωλοακαρνανίας και θεωρημένα από την ίδια την ίδια ημέρα,

- Τις διατάξεις του ν. 2971/2001 (ΦΕΚ 285/τ.Α΄/19.12.2001) ως αυτός τροποποιήθηκε ως σήμερα, καθώς και την προς τούτο Δικαστηριακή και Διοικητική Νομολογία,

- Τα στοιχεία καθορισμού αιγιαλού και παραλίας που προβλέπονται από το άρθρο 9 του ν. 2971/2001 και ειδικότερα:

α. Τη γεωμορφολογία του εδάφους για την οποία αναλυτικά αναφέρεται ότι:

1. Η μορφολογία της ακτής συνίσταται από χαλαρά ιζήματα, χοντρά χαλίκια.

2. Της ακτής συνέχονται εκτάσεις, λοφώδεις, εν μέρει βραχώδεις, εντός ορίων οικισμού.

3. Το φυσικό όριο βλάστησης συνίσταται από θαμνώδη φυσική βλάστηση (πουρνάρια) κοντά στην ακτή και πέραν αυτής με πεύκα.

β. Το γεγονός ότι στην περιοχή δεν εντοπίστηκαν παράκτιοι φυσικοί πόροι.

γ. Τα πορίσματα από την εκτίμηση των μετεωρολογικών στοιχείων της περιοχής, ήτοι:

ότι η περιοχή δεν προσβάλλεται από ισχυρούς ανέμους έντασης 7-10Β, κυρίως από ΒΑ διευθύνσεις, εντάσεως έως 5Β.

δ. Την μορφολογία του πυθμένα, ο οποίος συνίσταται εν μέρει από βραχώδη σύσταση και εν μέρει από χοντρό βότσαλο με μικρά βάθη κοντά στην ακτή.

ε. Τον τομέα ανάπτυξης κυματισμού σε σχέση με το μέτωπο της ακτής, ότι δηλαδή πρόκειται για ακτή με μικρό ανάπτυγμα πελάγους. Το ύψος κύματος που πλήττει την περιοχή είναι μικρό.

στ. Την ύπαρξη τσιμεντένιας σκάλας για πρόσβαση στον αιγιαλό παλαιότητας τουλάχιστον πενήντα ετών, στη ζώνη παραλίας και μεταξύ των κορυφών $Π_1$ και $Π_2$.

ζ. Στο χάρτη Δ1.2. Πρότυπο Χωρικής Αναπτυξης - Παραγωγικής Δραστηριότητας (κλίμακα 1:800000) του Περιφερειακού Πλαισίου Χωροταξικού Σχεδιασμού και Αειφόρου Ανάπτυξης Περιφέρειας Δυτικής Ελλάδος (ΦΕΚ 1470/Β709-10-2003), η περιοχή εμπίπτει σε «Ενδεικτική Ευρύτερη Ζώνη ελεγχόμενων δραστηριοτήτων τουρισμού - παραθερισμού».

η. Το γεγονός ότι δεν υπάρχουν καταγεγραμμένα δημόσια κτήματα σε άμεση γειτνίαση με την παράκτια ζώνη.

θ. Το γεγονός ότι δεν υφίσταται Κτηματολόγιο.

ι. Η θαλάσσια περιοχή ανήκει στην προστατευόμενη περιοχή του δικτύου NATURA 2000 με κωδικό GR 2220003 «Εσωτερικό Αρχιπέλαγος Ιονίου» . Στην χερσαία περιοχή δεν έχουν καταγραφεί ευπαθή οικοσυστήματα και δεν έχουν καθοριστεί προστατευόμενες περιοχές.

- ΠΡΟΣΧΩΣΕΙΣ - ΕΠΙΧΩΜΑΤΩΣΕΙΣ-ΔΙΑΒΡΩΣΗ: Δεν διαπιστώθηκαν επιχωματώσεις όπως φαίνεται στα συνημμένα τοπογραφικά διαγράμματα, τα οποία αποτελούν και αναπόσπαστο τμήμα της έκθεσης αυτής.

- Το σημείο Α1 είναι σημείο τομής με προγενέστερο καθορισμό ορίων αιγιαλού , ο οποίος δημοσιεύτηκε στο ΦΕΚ 820/τ.Δ΄/19.9.2006, αποφασίζουμε:

1 .Καθορίζουμε επί του ως άνω τοπογραφικού διαγράμματος ως εξής:

α) την οριογραμμή του αιγιαλού με κόκκινη συνεχή πολυγωνική γραμμή με στοιχεία $Α_1$, $Α_2$, ... , $Α_{11}$, $Α_{12}$, της οποίας οι κορυφές εξασφαλίζονται με ορθογώνιες συντεταγμένες από το Εθνικό Γεωδαιτικό Σύστημα Αναφοράς (Ε.Γ.Σ.Α '87) και

β) την οριογραμμή της παραλίας με κίτρινη συνεχή πολυγωνική με στοιχεία $Π_1$, $Π_2$, ... , $Π_{11}$, $Π_{12}$ της οποίας οι κορυφές εξασφαλίζονται με ορθογώνιες συντεταγμένες από το

Εθνικό Γεωδαιτικό Σύστημα Αναφοράς (Ε.Γ.Σ.Α '87) και απέχει από την οριογραμμή του αιγιαλού απόσταση 10 μέτρων και είναι παράλληλη σ' αυτήν σε όλο το μήκος της.


2. Καθορίζεται ζώνη παραλίας πλάτους 10 μέτρων, για να εξυπηρετούνται οι σκοποί του άρθρου 3 της §2 του ν. 2971/2001.

3. Η επιτροπή διαπίστωσε ότι δεν υφίσταται παλαιός αιγιαλός.

Ο Πρόεδρος Τα Μέλη
ΔΗΜΗΤΡΙΟΣ ΝΤΑΟΥΛΑΣ ΙΩΑΝΝΑ ΑΡΓΙΑΔΙΤΗ
ΔΗΜΗΤΡΙΟΣ ΤΖΙΩΛΗΣ
ΙΩΑΝΝΗΣ ΠΑΞΙΝΟΣ

ΕΠΙΚΥΡΩΝΕΤΑΙ
με την υπ' αριθμ. 29625/1938
απόφαση Γ.Δ.Ε.
Πάτρα 23-4-08
Ο ΓΕΝΙΚΟΣ ΓΡΑΜΜΑΤΕΑΣ Π.Δ.Ε.
ΣΠΥΡΟΣ ΣΠΥΡΙΔΩΝ

ΕΘΝΙΚΟ ΤΥΠΟΓΡΑΦΕΙΟ
Για τεχνικούς λόγους στο σχεδιάγραμμα,
έγινε σμίκρυνση, κατά ποσοστό 80%

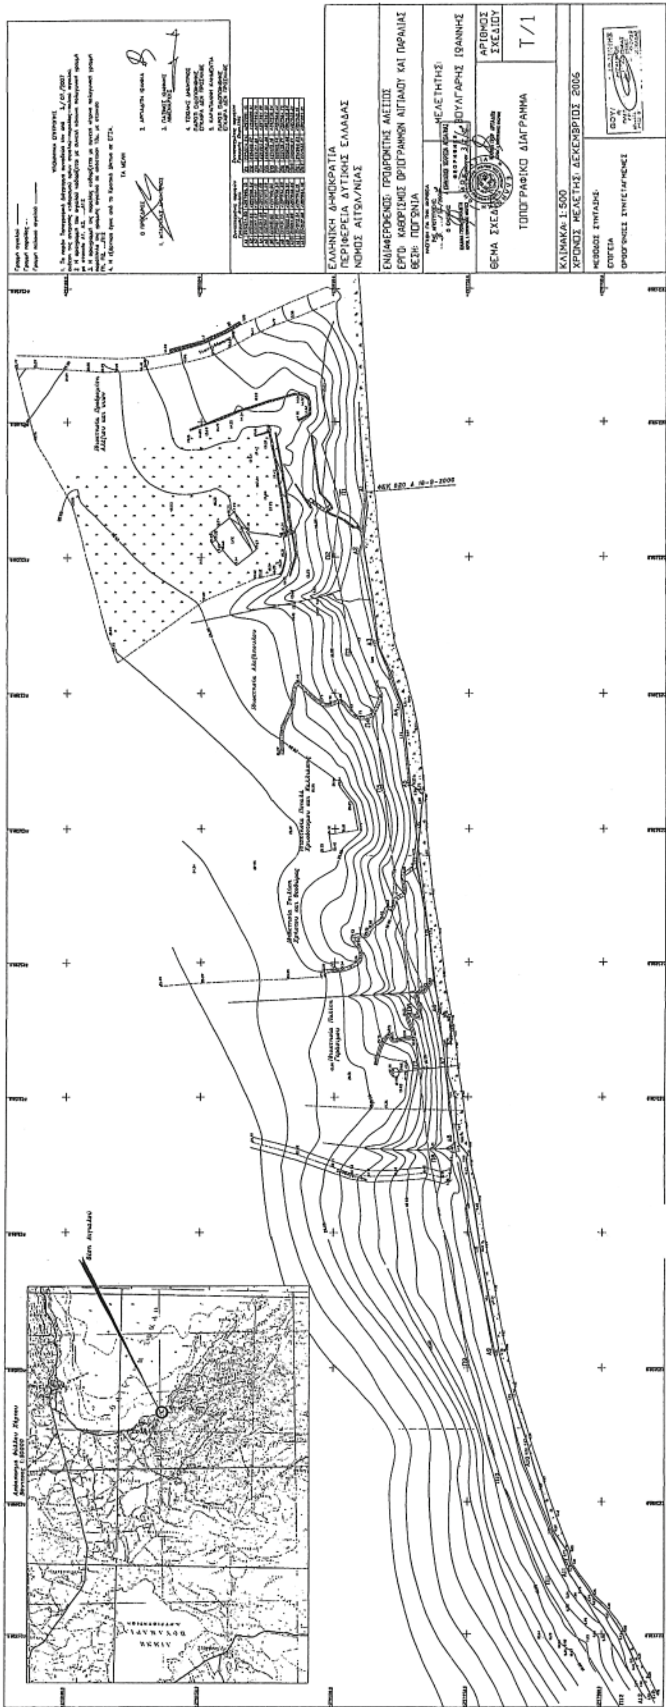

Αριθμ. 2349 (2)

Κήρυξη ως αναδασωτέας έκτασης στη θέση «Γιοβάνη Λάκκος» Δημοτικού Διαμερίσματος Αθύτου, του Δήμου Κασσάνδρας, Ν. Χαλκιδικής.

Ο ΓΕΝΙΚΟΣ ΓΡΑΜΜΑΤΕΑΣ
ΠΕΡΙΦΕΡΕΙΑΣ ΚΕΝΤΡΙΚΗΣ ΜΑΚΕΔΟΝΙΑΣ

Έχοντας υπόψη:

1. Τις διατάξεις του άρθρου 117 παρ. 3 του Συντάγματος της χώρας.

2. Τις Διατάξεις του ν. 998/1979 «Περί Προστασίας Δασών κ.λπ. και ειδικότερα:

I. Του άρθρου 41 παρ. 1.

II. Του άρθρου 38.

3. Τις Διαταγές του Υπουργείου Γεωργίας:

I. 160417/1180/8.7.1970.

II. 182447/3049/24.9.1980.

4. Την με αριθμό 1497/21.4.2008, Πρόταση του Δασαρχείου Κασσάνδρας.

5. Τις Διατάξεις του άρθρου 1 παρ. 2 του ν. 2503/1997 «Μεταβίβαση αρμοδιοτήτων στον Γενικό Γραμματέα Περιφέρειας».

6. Την υπ' αριθμ. 5631/11.8.2000 απόφαση Γενικού Γραμματέα Περιφέρειας. Κεντρικής Μακεδονίας «Κατανομή αρμοδιοτήτων στους προϊσταμένους των Δασικών Υπηρεσιών», αποφασίζουμε:

Κηρύσσουμε ως αναδασωτέα την έκταση, με στοιχεία κορυφών 1, 2, 3, 4, 5, 6, 7, 8, 1, εμβαδού επτά χιλιάδων εκατόν είκοσι πέντε τετρ. μέτρων, (Ε = 7.125 τ.μ.), στη δασική θέση «Γιοβάνη Λάκκος». Δημοτικού Διαμερίσματος Αθύτου, του Δήμου Κασσάνδρας Ν. Χαλκιδικής, με σκοπό την προστασία και την αναδάσωση με φυσική αναγέννηση της εκτάσεως που εκχερσώθηκε παράνομα..

Η έκταση με στοιχεία 1, 2, 3, 4, 5, 6, 8, 1, εμβαδού Ε= 7.125 τ.μ., συνορεύει:

Βόρεια: Με δάσος.

Νότια: Με ιδιοκτησία.

Ανατολικά: Με ιδιοκτησία.

Δυτικά: Με ιδιοκτησία.


Όπως φαίνεται στο συνημμένο τοπογραφικό διάγραμμα που αποτελεί αναπόσπαστο μέρος της απόφασης αυτής.

Η απόφαση αυτή να δημοσιευθεί στην Εφημερίδα της Κυβερνήσεως.

Πολύγυρος, 7 Μαΐου 2008

Με εντολή Γενικού Γραμματέα Περιφέρειας
Ο Διευθυντής Δασών
ΕΛΕΥΘΕΡΙΟΣ ΠΙΤΣΟΚΟΣ

Τοπογραφικό διάγραμμα εκχερσωμένης έκτασης που προτείνεται για κήρυξη αναδασωτέας
Ε=7.125,00τμ Δ.Θ. Γιοβάνη Λάκκο, Δ.Δ. Αθύτου, Δήμου Κασσάνδρας
κλίμακα 1:3.000

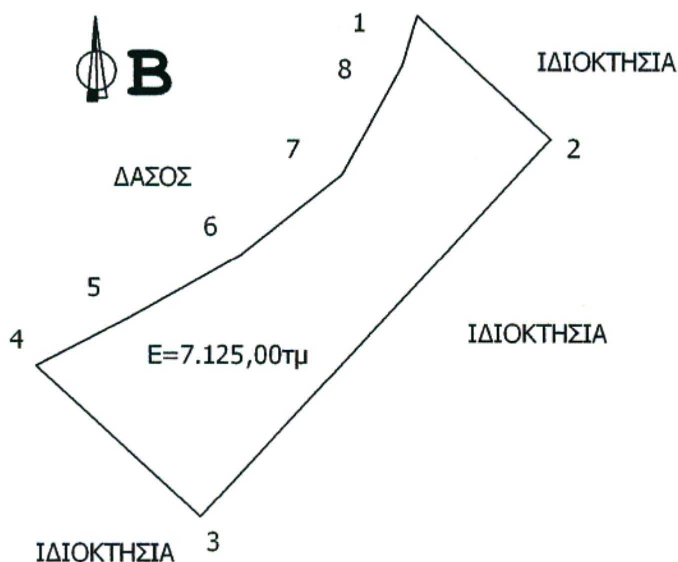

X1=2099.57 Y1= 4880.08
X2=2138.56 Y2=4844.18
X3=2036.98 Y3= 4733.82
X4=1988.90 Y4= 4778.06
X5=2016.19 Y5=4792.14
X6=2048.48 Y6=4810.52
X7=2077.86 Y7=4833.82
X8=2095.37 Y7=4865.83

ΕΘΝΙΚΟ ΤΥΠΟΓΡΑΦΕΙΟ
Για τεχνικούς λόγους στο σχεδιάγραμμα, έγινε σμίκρυνση, κατά ποσοστό 91%

ΧΑΡΤΗΣ ΠΡΟΣΑΝΑΤΟΛΙΣΜΟΥ



Κασσανδρεία, 21-04-2008
Ο Συντάκης Δασολόγος

Τσαλικίδης Μιχαήλ
Δασολόγος με Γ΄ βαθμό



ΕΛΕΓΧΘΗΚΕ
Ο Δασάρχης Κασσάνδρας

Κλωνάρης Γεώργιος
Δασολόγος με Α΄ βαθμό

ΘΕΩΡΗΘΗΚΕ ΚΑΙ ΕΛΕΓΧΘΗΚΕ
Ο Δ/ντης Δασών

Ελευθέριος Πιτσόκος
Δασολόγος με Α΄ βαθμό

Αριθμ. 1091 (3)

Κήρυξη ως αναδασωτέας δασικής έκτασης, εμβαδού 510,80 τ.μ., στην θέση «ΠΡΟΦΗΤΗΣ ΗΛΙΑΣ», περιφέρειας Τοπικού Διαμερίσματος Ερμιόνης, του Δήμου Ερμιόνης Νομού Αργολίδος.

Ο ΓΕΝΙΚΟΣ ΓΡΑΜΜΑΤΕΑΣ
ΠΕΡΙΦΕΡΕΙΑΣ ΠΕΛΟΠΟΝΝΗΣΟΥ

Έχοντας υπόψη:

1. Τις διατάξεις:

α) του άρθρου 117 παρ. 3 του Συντάγματος της Ελλάδος,

β) Του ν. 3200/1955 «Περί διοικητικής αποκέντρωσης», όπως τροποποιήθηκαν και συμπληρώθηκαν με το ν.δ. 532/1970 και μεταγενέστερες διατάξεις,

γ) Του ν. 2503/1997 «Διοίκηση, οργάνωση, στελέχωση της Περιφέρειας, κ.λπ.».

δ) Του ν. 998/1979 «Περί προστασίας των δασών και των δασικών εν γένει εκτάσεων της χώρας» και ειδικότερα των άρθρων 38 παρ. 1 και 41 παρ. 1

ε) Του ν. 1892/90 άρθρο 120 παρ. 1 και

στ) Του ν. 3208/2003 «Προστασία των δασικών οικοσυστημάτων κ.λπ.», άρθρο 1 παρ. 15.

2. Τις υπ' αριθμ. 160417/1180/8.7.1980, 182447/3042/24.9.1980, 168692/3318/5.10.1981, 85144/1468/9.9.1992 και 60284/365/26.1.1994 διαταγές «Υπουργείου Γεωργίας».

3. Την υπ' αριθμ. 2877/23.4.2008 πρόταση της Διευθύνσεως Δασών Αργολίδος, σχετικά με την κήρυξη ως αναδασωτέας της αναφερόμενης εις το θέμα εκτάσεως, αποφασίζουμε:

Κηρύσσουμε ως αναδασωτέα, με σκοπό τη φυσική ή τεχνική αποκατάσταση της δασικής βλαστήσεως που καταστράφηκε και υποβαθμίστηκε λόγω εκχέρσωσης, δασική έκταση [των παρ. 2 και 3 (Ι, ΙΙ, ΙΙΙ) β του άρθρου 3 του ν. 998/1979 ως αντικαταστάθηκε από το άρθρο 1 του ν. 3208/2003] εμβαδού πεντακοσίων δέκα τετραγωνικών μέτρων και ογδόντα εκατοστών (510,80 τ.μ.) που βρίσκεται στην θέση «ΠΡΟΦΗΤΗΣ ΗΛΙΑΣ», περιφέρειας Τοπικού Διαμερίσματος Ερμιόνης του Δήμου Ερμιόνης Νομού Αργολίδος, με στοιχεία περιμέτρου: (1, 2, 3, 4, 5, 6, 7, 8, 9, 10, 11, 12, 1) του συνημμένου από 21/4/2008 τοπογραφικού διαγράμματος (κλίμακας 1:500) μετά του αποσπάσματος χάρτη ΓΥΣ (κλίμακας 1:5000) που συνέταξε η Δασολόγος Μοιρασγεντή Μ. της Διεύθυνσης Δασών Αργολίδος μετά της Δασοπόνου της ιδίας Υπηρεσίας Σφήνα Μ, το οποίο αποτελεί αναπόσπαστο μέρος της παρούσης Απόφασης και έχει όρια:

ΒΟΡΕΙΑ: εν μέρει με δημόσια δασική έκταση και εν μέρει με αγροτική έκταση.

ΝΟΤΙΑ: με δημόσια δασική έκταση.

ΑΝΑΤΟΛΙΚΑ: με δημόσια δασική έκταση.

ΔΥΤΙΚΑ: εν μέρει με δημόσια δασική έκταση και εν μέρει με αγροτική έκταση.

Σκοπός κηρύξεως της ανωτέρω εκτάσεως ως αναδασωτέας είναι η διατήρηση του δασικού χαρακτήρα αυτής, ο αποκλεισμός διάθεσης της για άλλη χρήση και η αποκατάσταση της καταστραφείσης από την εκχέρσωση δασικής βλαστήσεως, αποτελούμενης κυρίως από θαμνώδους μορφή ξυλώδης δασική βλάστηση των ειδών πρίνου, αγριελιάς, σχίνου, αρκεύθου και ασπάλαθου.

Η απόφαση αυτή να δημοσιευθεί στην Εφημερίδα της Κυβερνήσεως.

Τρίπολη, 15 Μαΐου 2008

Ο Γενικός Γραμματέας Περιφέρειας
ΝΙΚΟΣ Κ. ΑΓΓΕΛΟΠΟΥΛΟΣ

ΕΛΛΗΝΙΚΗ ΔΗΜΟΚΡΑΤΙΑ
ΠΕΡΙΦΕΡΕΙΑ ΠΕΛΟΠΟΝΝΗΣΟΥ
ΓΕΝΙΚΗ ΔΙΕΥΘΥΝΣΗ ΠΕΡΙΦΕΡΕΙΑΣ
ΔΙΕΥΘΥΝΣΗ ΔΑΣΩΝ ΑΡΓΟΛΙΔΑΣ

ΤΟΠΟΓΡΑΦΙΚΟ ΔΙΑΓΡΑΜΜΑ

ΘΕΜΑ:
«Αποτύπωση Δασικής έκτασης που καταλήφθηκε και εκχερσώθηκε παράνομα»

ΘΕΣΗ:
«ΠΡΟΦΗΤΗΣ ΗΛΙΑΣ» δ.δ Ερμιόνης του Δήμου Ερμιόνης.


Ανήκει στην υπ' αριθμ. 1091/2008 απόφαση κήρυξης αναδασωτέας του Γενικού Γραμματέα Περιφέρειας Πελοποννήσου.

ΚΛΙΜΑΚΑ 1:500	ΕΜΒΑΔΟΝ: Ε (1,2,3,4,…….,11,12,1) = 510,80 τ.μ
Ημερομηνία: Ναύπλιο 21-4-2008	Οι Συντάκτριες Μαρία Σφήνα, Δασοπόνος με Α΄ βαθμό Μαρία Μοιρασγεντή, Δασολόγος με Β΄ βαθμό
Ημερομηνία: Ναύπλιο 23-4-2008	Ελέγχθηκε Ο Δ/ντής Δασών Αργολίδας Παναγιώτης Λυμπερόπουλος Δασολόγος με Α΄ βαθμό
Ημερομηνία: Τρίπολη 12/5/2008	Ελέγχθηκε Ο Προϊστάμενος Δ/νσης Δασών Περιφέρειας Πελ/νήσου Σπυρίδων Πολίτης Δασολόγος με Α΄ βαθμό
Ημερομηνία: Τρίπολη 15/5/08	ΕΘ-ΘΗ Ο ΓΕΝΙΚΟΣ ΓΡΑΜΜΑΤΕΑΣ ΠΕΡΙΦΕΡΕΙΑΣ ΠΕΛ/ΣΟΥ ΝΙΚΟΣ Κ. ΑΓΓΕΛΟΠΟΥΛΟΣ

ΕΘΝΙΚΟ ΤΥΠΟΓΡΑΦΕΙΟ
Για τεχνικούς λόγους στο σχεδιάγραμμα, έγινε σμίκρυνση, κατά ποσοστό 58%



ΑΠΟΣΠΑΣΜΑ ΧΑΡΤΗ
ΚΛΙΜΑΚΑΣ 1:5.000
Αρ. Φυλ. Χάρτη 7410-1

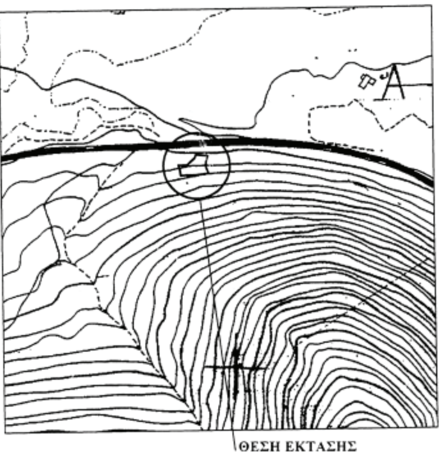

ΠΙΝΑΚΑΣ ΣΥΝΤΕΤΑΓΜΕΝΩΝ ΚΟΡΥΦΩΝ
ΚΡΑΤΙΚΟ ΣΥΣΤΗΜΑ Ε.Γ.Σ.Α ' 87
ΕΜΒΑΔΟΝ = 510,80 Τ.Μ

α/α	X	Y
1	431155.36	4138709.90
2	431157.00	4138705.00
3	431158.00	4138698.00
4	431164.00	4138699.00
5	431174.00	4138699.00
6	431189.00	4138701.00
7	431186.00	4138708.00
8	431186.00	4138714.00
9	431188.00	4138721.00
10	431174.46	4138722.00
11	431173.10	4138717.67
12	431165.19	4138710.19

